


土地利用計画平面図 SCALE=1:300

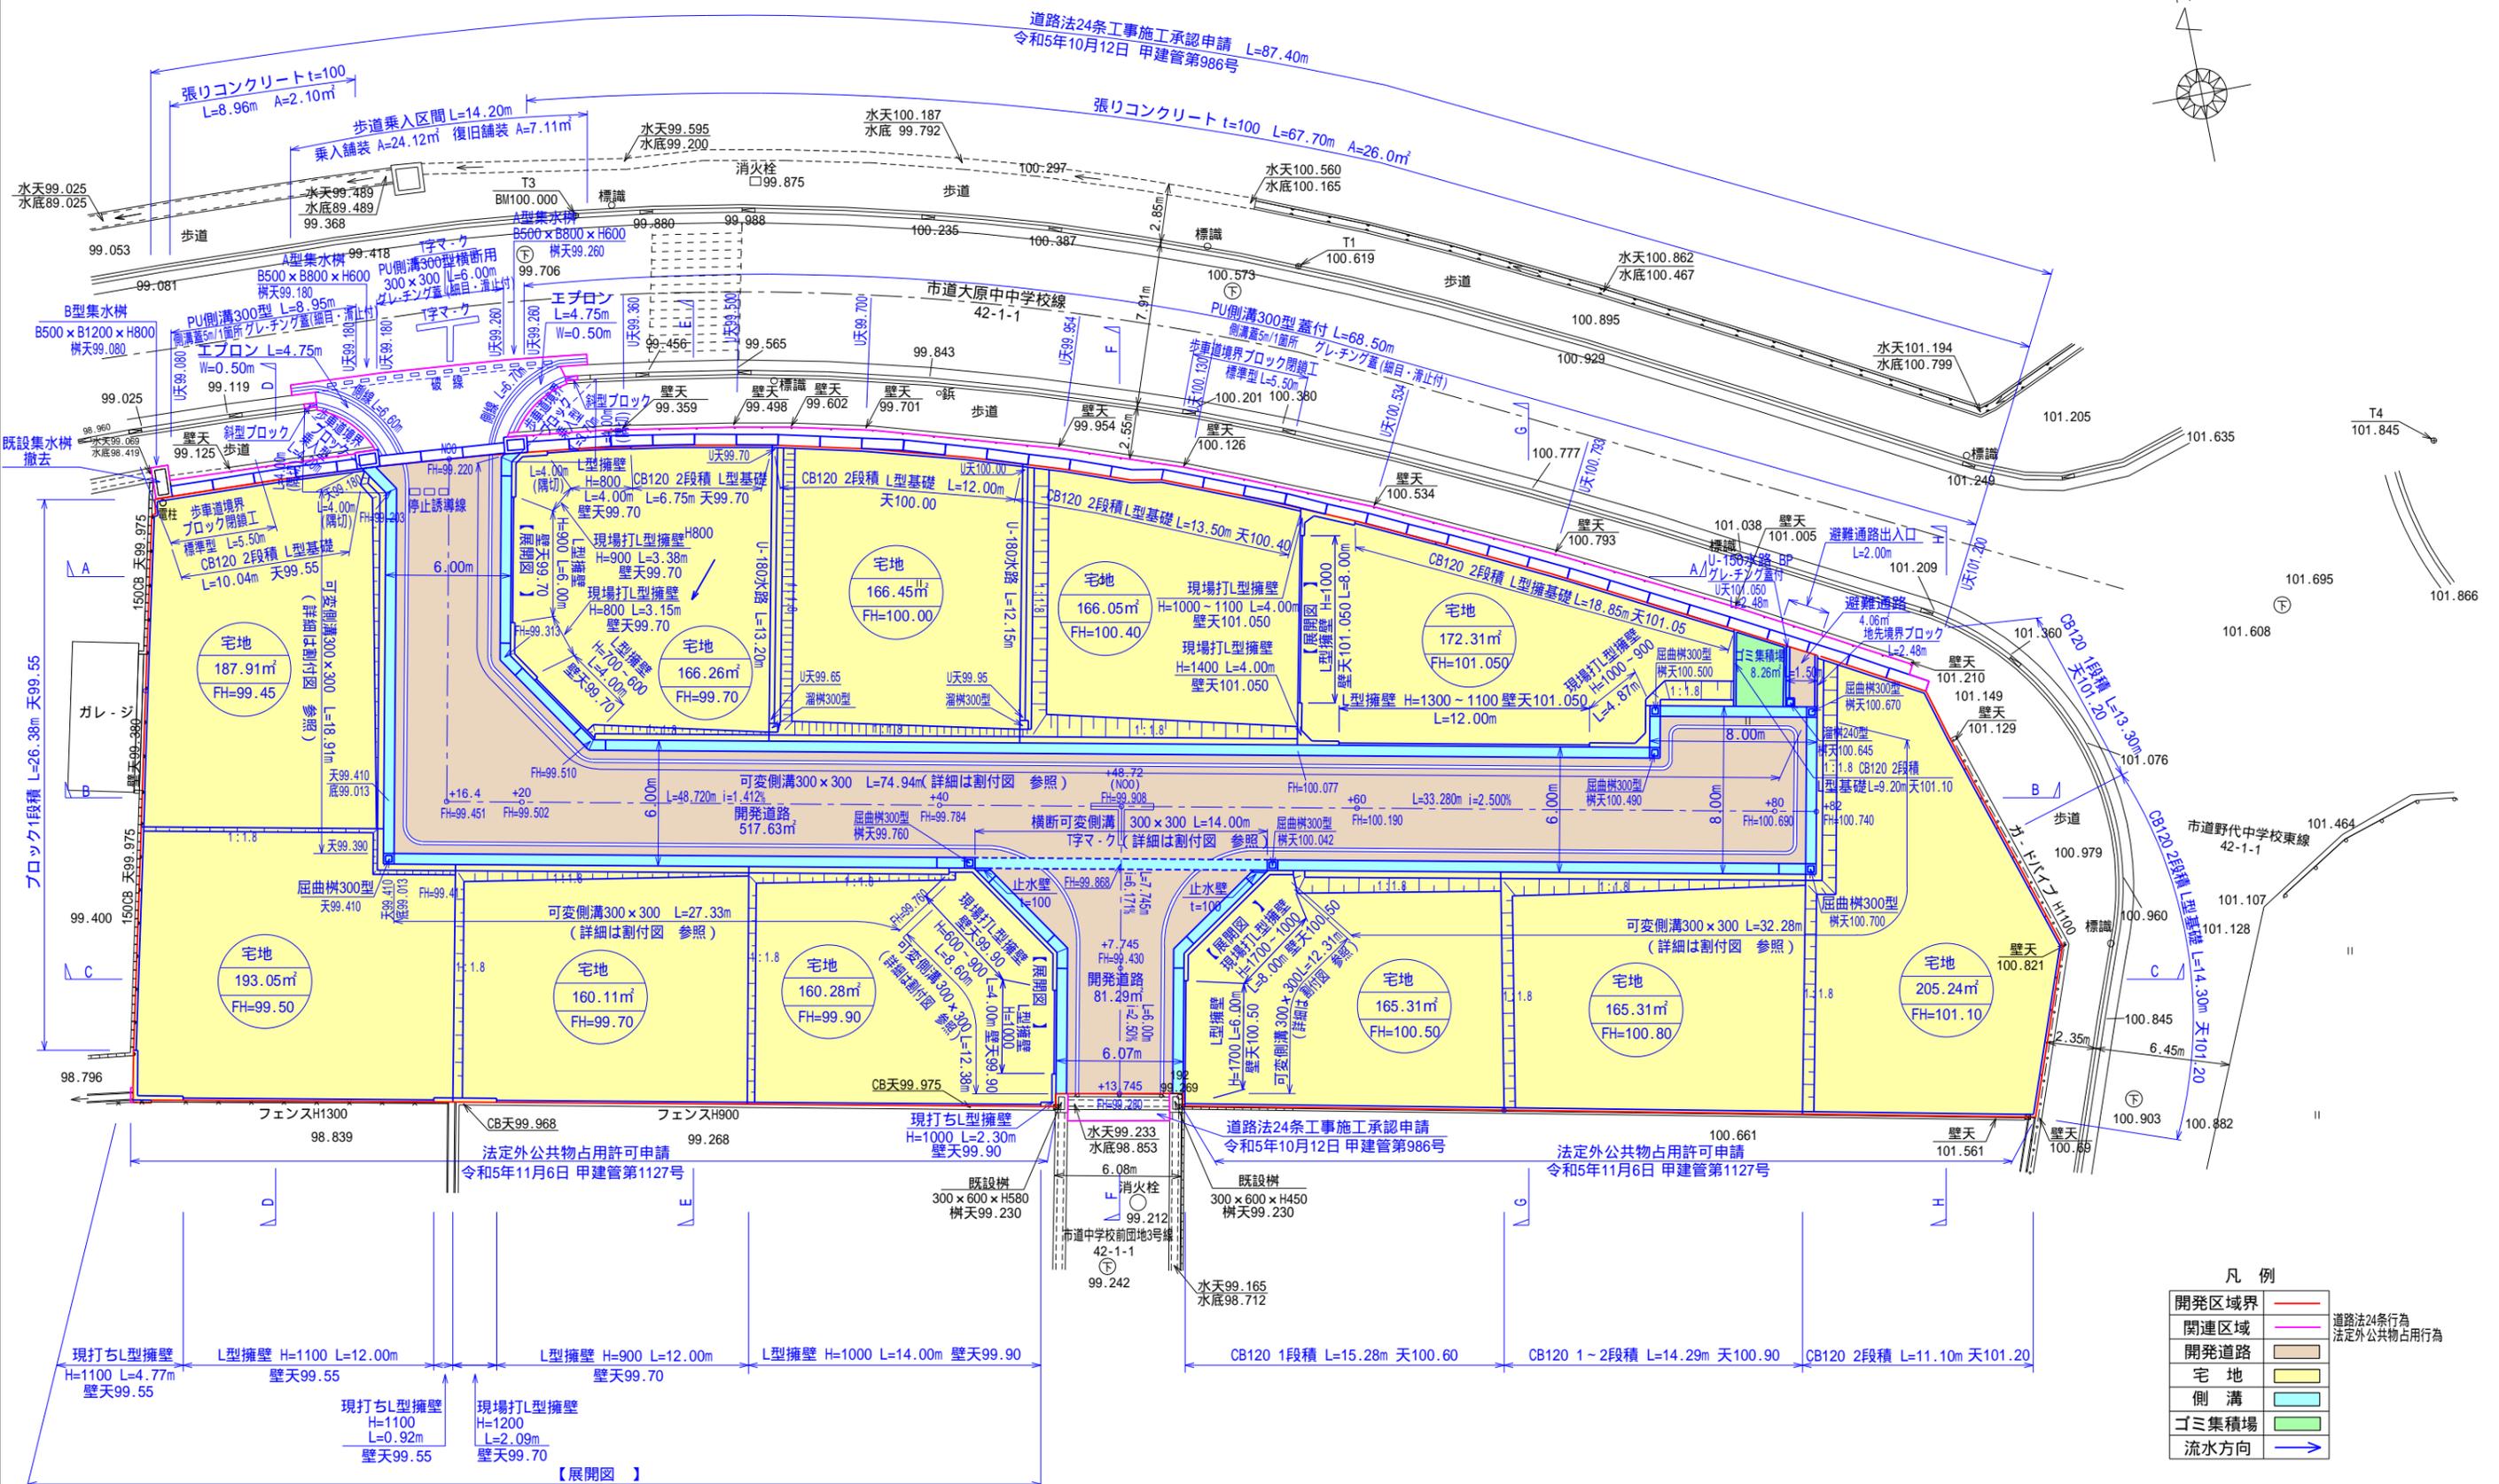

- 凡例
- 開発区域界
 - 関連区域
 - 開発道路
 - 宅地
 - 側溝
 - ゴミ集積場
 - 流水方向
 - 道路法24条行為
 - 法定外公共物占用行為

【特記事項】	担当	年月日	R6.01.16	地先	甲賀市甲賀町相模・大原中 地先	図面番号	N02
		縮尺	S=1/300	図面名	土地利用計画平面図		

セガワ測量設計事務所 SSS
 測量士 瀬川 千晴