

地番	1797-1, 1797-6	地積測量図
土地の所在	愛知県愛荘町愛知川字宿領	

求積表

地番	① 1797-1				
NO	X _n	Y _n	Y _{n+1} -Y _{n-1}	X _n ・(Y _{n+1} -Y _{n-1})	
172	-92378.490	19021.644	-9.065	837411.011850	
171	-92378.585	19016.414	-5.136	474456.412560	
P1	-92397.933	19016.508	15.214	-1405742.152662	
P2	-92397.831	19031.628	13.166	-1216509.842946	
148	-92390.833	19029.674	-6.149	568111.232117	
147	-92379.653	19025.479	-8.030	741808.613590	
合計				-464.725491	
合計面積				232.3627455	
地積				232.36 m ²	

地番	② 1797-6				
NO	X _n	Y _n	Y _{n+1} -Y _{n-1}	X _n ・(Y _{n+1} -Y _{n-1})	
P1	-92397.933	19016.508	-15.054	1390958.483382	
P12	-92411.606	19016.574	18.932	-1749536.524792	
P13	-92411.479	19035.440	15.054	-1391162.404866	
P2	-92397.831	19031.628	-18.932	1749275.736492	
合計				-464.709784	
合計面積				232.3548920	
地積				232.35 m ²	

総合計面積464.7176375 m²

地番	面積
① 1797-1	232.3627455 m ²
② 1797-6	232.3548920 m ²

引照点	名称	X座標	Y座標
S1	下水マンホール蓋の中心	-92374.685	19028.255
S2	金属板	-92412.618	19036.907

引照点	境界点	距離
S1	P2	23.390
S1	147	5.691
S2	P2	15.701
S2	147	34.890

測量年月日平成31年 2月15日
座標系VI系

測地系	世界測地系	平面直角座標系の記号	第VI系	縮尺係数	0.999904
座標変換の方法					
基本三角点等に関する情報					
点名	X座標	Y座標	備考		
3-1	-92454.967	19047.120			
3-2	-92689.701	19054.886			
3-3	-92383.739	19033.470			
3-4	-92378.040	18888.477			

凡例

田

コンクリート杭

□


プラスチック杭

⊗

金属標

⊕

刻み

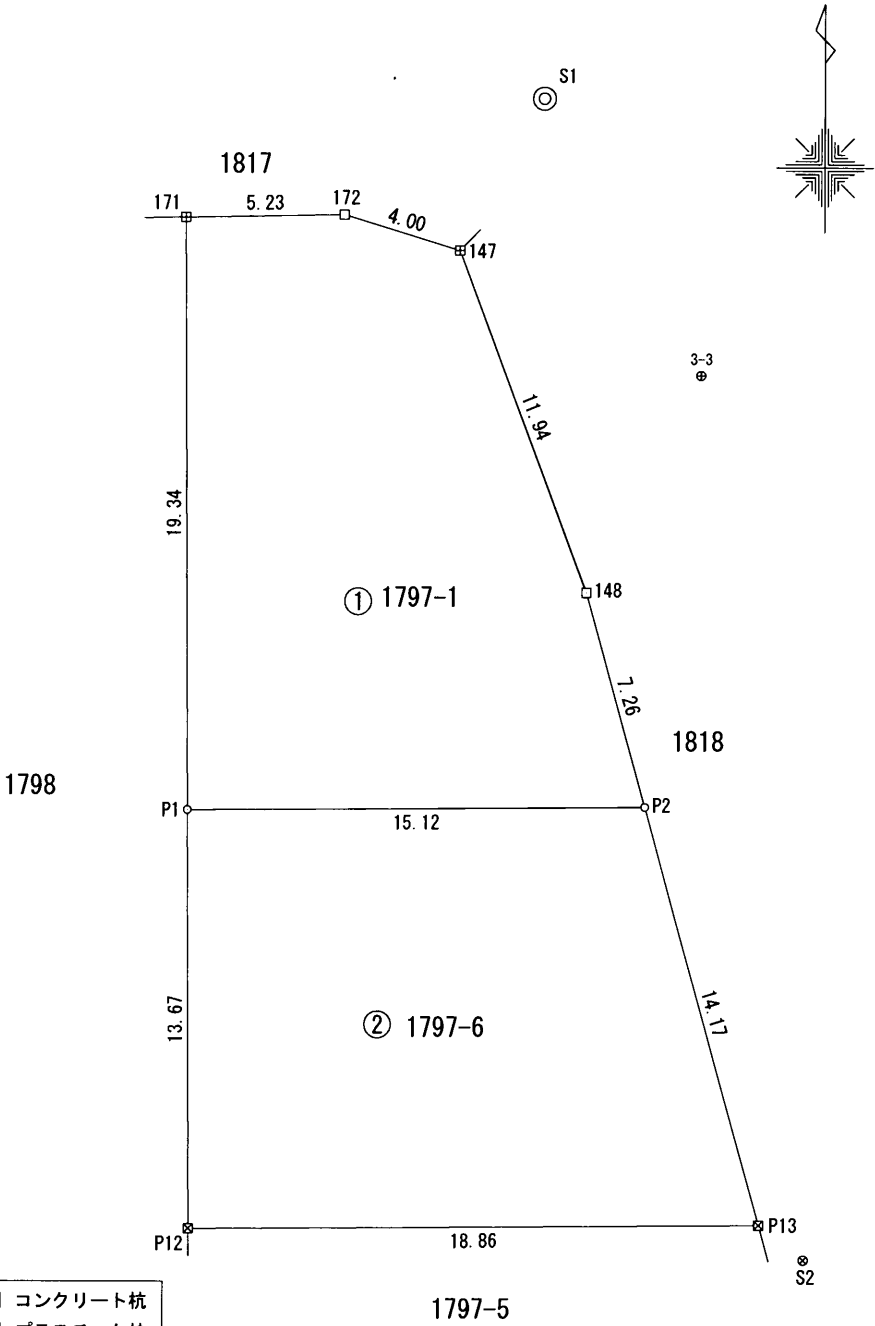

作成者	滋賀県湖南市石部東二丁目6番36号		申請人	株式会社 エステック 代表取締役 井口和智	縮尺	1 / 250
	土地家屋調査士 竹内 勉 (令和元年 8月 26日作成)					