

地番	434-1, 434-2, 434-3	地積測量図	
土地の所在	愛知県愛荘町愛知川字下メ		



求積表

地番	① 434-1				
NO	X _n	Y _n	Y _{n+1} -Y _{n-1}	X _n · (Y _{n+1} -Y _{n-1})	
PP1	-92371.894	19029.636	18.849	-1741117.830006	
S16	-92366.220	19050.777	23.895	-2207090.826900	
BP3	-92376.439	19053.531	-0.814	75194.421346	
BP2	-92377.495	19049.963	-20.186	1864732.114070	
BP1	-92382.415	19033.345	-18.035	1666116.854525	
145	-92378.501	19031.928	-3.709	342631.860209	
合計				466.593244	
合計面積				233.2966220	
地積				233.29	m ²

地番	② 434-2				
NO	X _n	Y _n	Y _{n+1} -Y _{n-1}	X _n · (Y _{n+1} -Y _{n-1})	
BP2	-92377.495	19049.963	-16.930	1563950.990350	
BP1	-92382.415	19033.345	-16.209	1497426.564735	
PP3	-92383.544	19033.754	16.930	-1564053.399920	
BP6	-92378.652	19050.275	16.209	-1497365.570268	
合計				-41.415103	
合計面積				20.7075515	
地積				20.70	m ²

地番	③ 434-3				
NO	X _n	Y _n	Y _{n+1} -Y _{n-1}	X _n · (Y _{n+1} -Y _{n-1})	
BP2	-92377.495	19049.963	-3.256	300781.123720	
BP6	-92378.652	19050.275	3.880	-358429.169760	
S15	-92377.596	19053.843	3.256	-300781.452576	
BP3	-92376.439	19053.531	-3.880	358420.583320	
合計				-8.915296	
合計面積				4.4576480	
地積				4.45	m ²

地番	面積
① 434-1	233.2966220 m ²
② 434-2	20.7075515 m ²
③ 434-3	4.4576480 m ²
合計面積	258.4618215 m ²

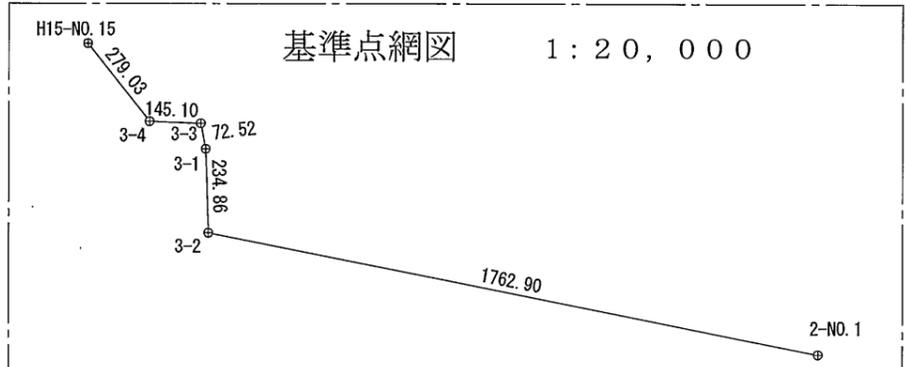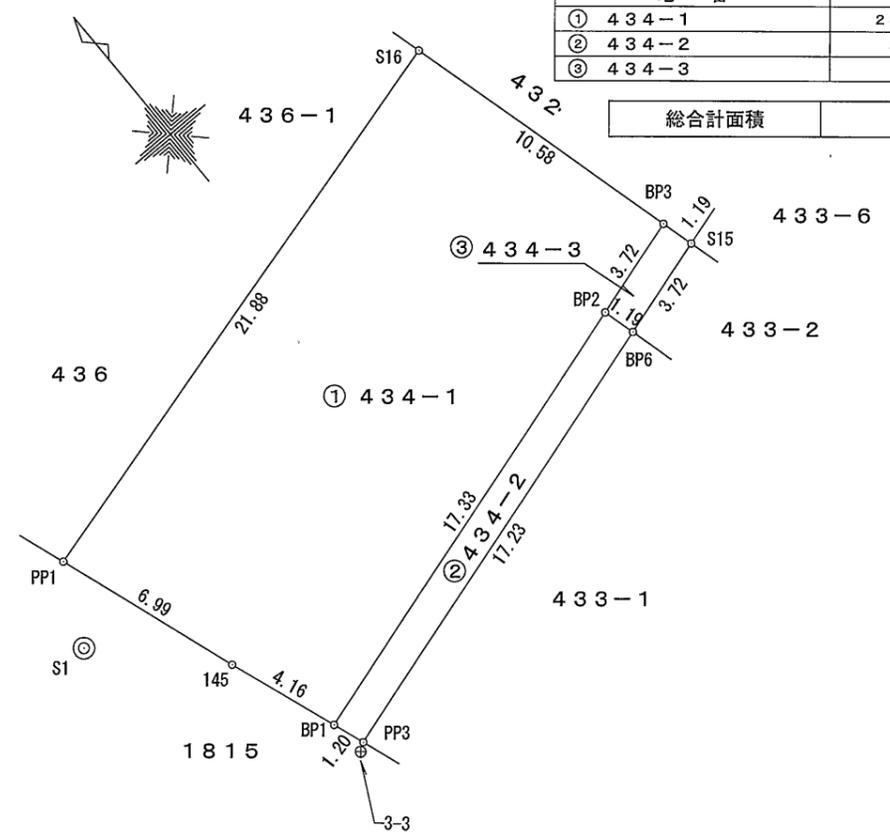

測地系	世界測地系	平面直角座標系の記号	第VI系	縮尺係数	0.999904
座標変換の方法					
基本三角点等に関する情報					
点名	X座標	Y座標	備考		
H15-NO.15	-92160.785	18713.373	国道一級基準点		
3-4	-92378.040	18888.477	新設点		
3-3	-92383.739	19033.470	新設点		
3-2	-92689.701	19054.886	新設点		
3-1	-92454.967	19047.120	新設点		
2-NO.1	-93027.799	20785.068	2級基準点 既知点		

引照点	名称	X座標	Y座標
S1	下水マンホール蓋の中心	-92374.685	19028.255
S2	金属板	-92412.618	19036.907

引照点	境界点	距離
S1	PP1	3.114
S1	BP1	9.255
S2	PP1	41.368
S2	BP1	30.412

測量年月日	令和元年6月26日
座標系	VI系

作成者 滋賀県湖南市石部東二丁目6番36号 土地家屋調査士 竹内 勉 (令和1年10月18日作成)

申請人 株式会社エステック 代表取締役 井口和智

縮尺 1/250