

地 番 377-2, 377-5, 377-6
 土地の所在 東近江市八日市浜野町

地積測量図

求積表

NO	X _n	Y _n	Y _{n+1} -Y _{n-1}	X _n · (Y _{n+1} -Y _{n-1})
P1	-97979.511	17924.814	7.684	-752874.562524
P8	-97991.945	17922.568	-2.779	272319.615155
P9	-97994.900	17922.035	-11.000	1077943.900000
208	-97992.581	17911.568	-7.151	700744.946731
199	-97977.222	17914.884	13.246	-1297806.282612
合 計				327.616750
合 計 面 積				163.8083750
地 積				163.80 m ²

NO	X _n	Y _n	Y _{n+1} -Y _{n-1}	X _n · (Y _{n+1} -Y _{n-1})
P1	-97979.511	17924.814	7.738	-758165.456118
KP6	-97980.777	17930.306	11.631	-1139614.417287
KP2	-97983.526	17936.445	8.381	-821216.693406
KP10	-97987.050	17938.687	0.871	-85346.720550
P3	-97994.622	17937.316	-15.667	1535281.742874
P2	-97992.047	17923.020	-14.748	1445186.709156
P8	-97991.945	17922.568	1.794	-175797.549330
合 計				327.615339
合 計 面 積				163.8076695
地 積				163.80 m ²


NO	X _n	Y _n	Y _{n+1} -Y _{n-1}	X _n · (Y _{n+1} -Y _{n-1})
P2	-97992.047	17923.020	14.748	-1445186.709156
P3	-97994.622	17937.316	13.762	-1348601.987964
206	-97997.574	17936.782	-14.828	1453108.027272
209	-97995.000	17922.488	-14.747	1445132.265000
P9	-97994.900	17922.035	0.080	-7839.592000
P8	-97991.945	17922.568	0.985	-96522.065825
合 計				89.937327
合 計 面 積				44.9686635
地 積				44.96 m ²

総計面積 372.5847080 m²


引照点	X座標	Y座標	距離	方向角
IN1	-97980.636	17942.876	47.015	9° 21' 03"
M5	-98027.026	17935.237	47.015	189° 21' 03"

引照点	境界点	距離
IN1	KP10	7.661
IN1	206	18.001
M5	KP10	40.125
M5	206	29.492

測量年月日 令和 2年 1月 26日
 座標系 世界測地系 VI系

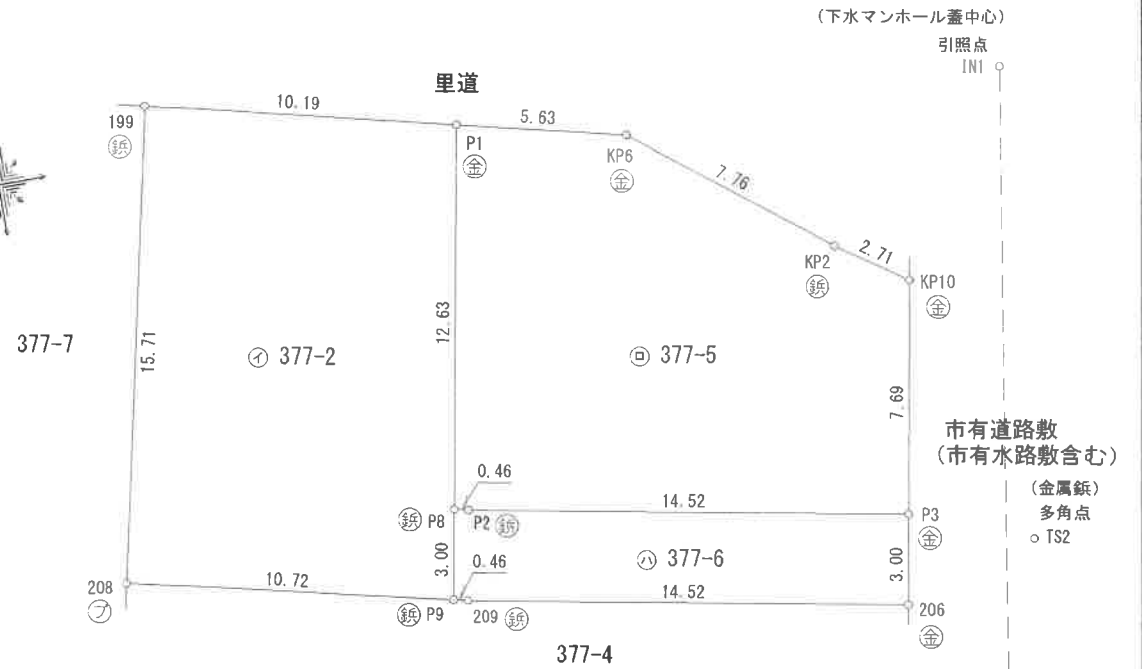

多角点網図 S=1:2500

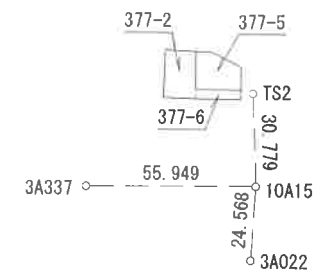

点 名	X座標	Y座標	備 考
3A022	-98050.339	17930.675	街区補助点 (金属標)
10A15	-98026.514	17936.671	街区多角点 (金属標)
3A337	-98016.900	17881.554	街区補助点 (金属標)
TS2	-97996.080	17941.265	多角点 (金属標)

筆界点	境界標の種類
⑧	金 属 鈔
⑨	金 属 標
⑩	コンクリート杭
㊦	プラスチック杭
⑤	刻 み

(下水道マンホール蓋中心) 引照点 M5
 街区多角点 ⑩10A15

(日調連9)

作成者 愛知郡愛荘町豊満489番地6 (令和 2年 1月 26日 作成)
 土地家屋調査士 村西 浩 (平成 年 月 日 作成)

申請人 株式会社 エステック
 代表取締役 井口 和智

縮尺 1 / 250