
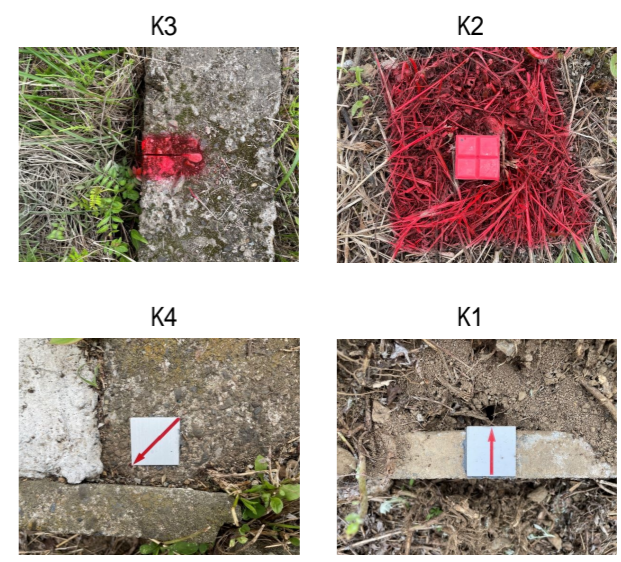


S=1:200

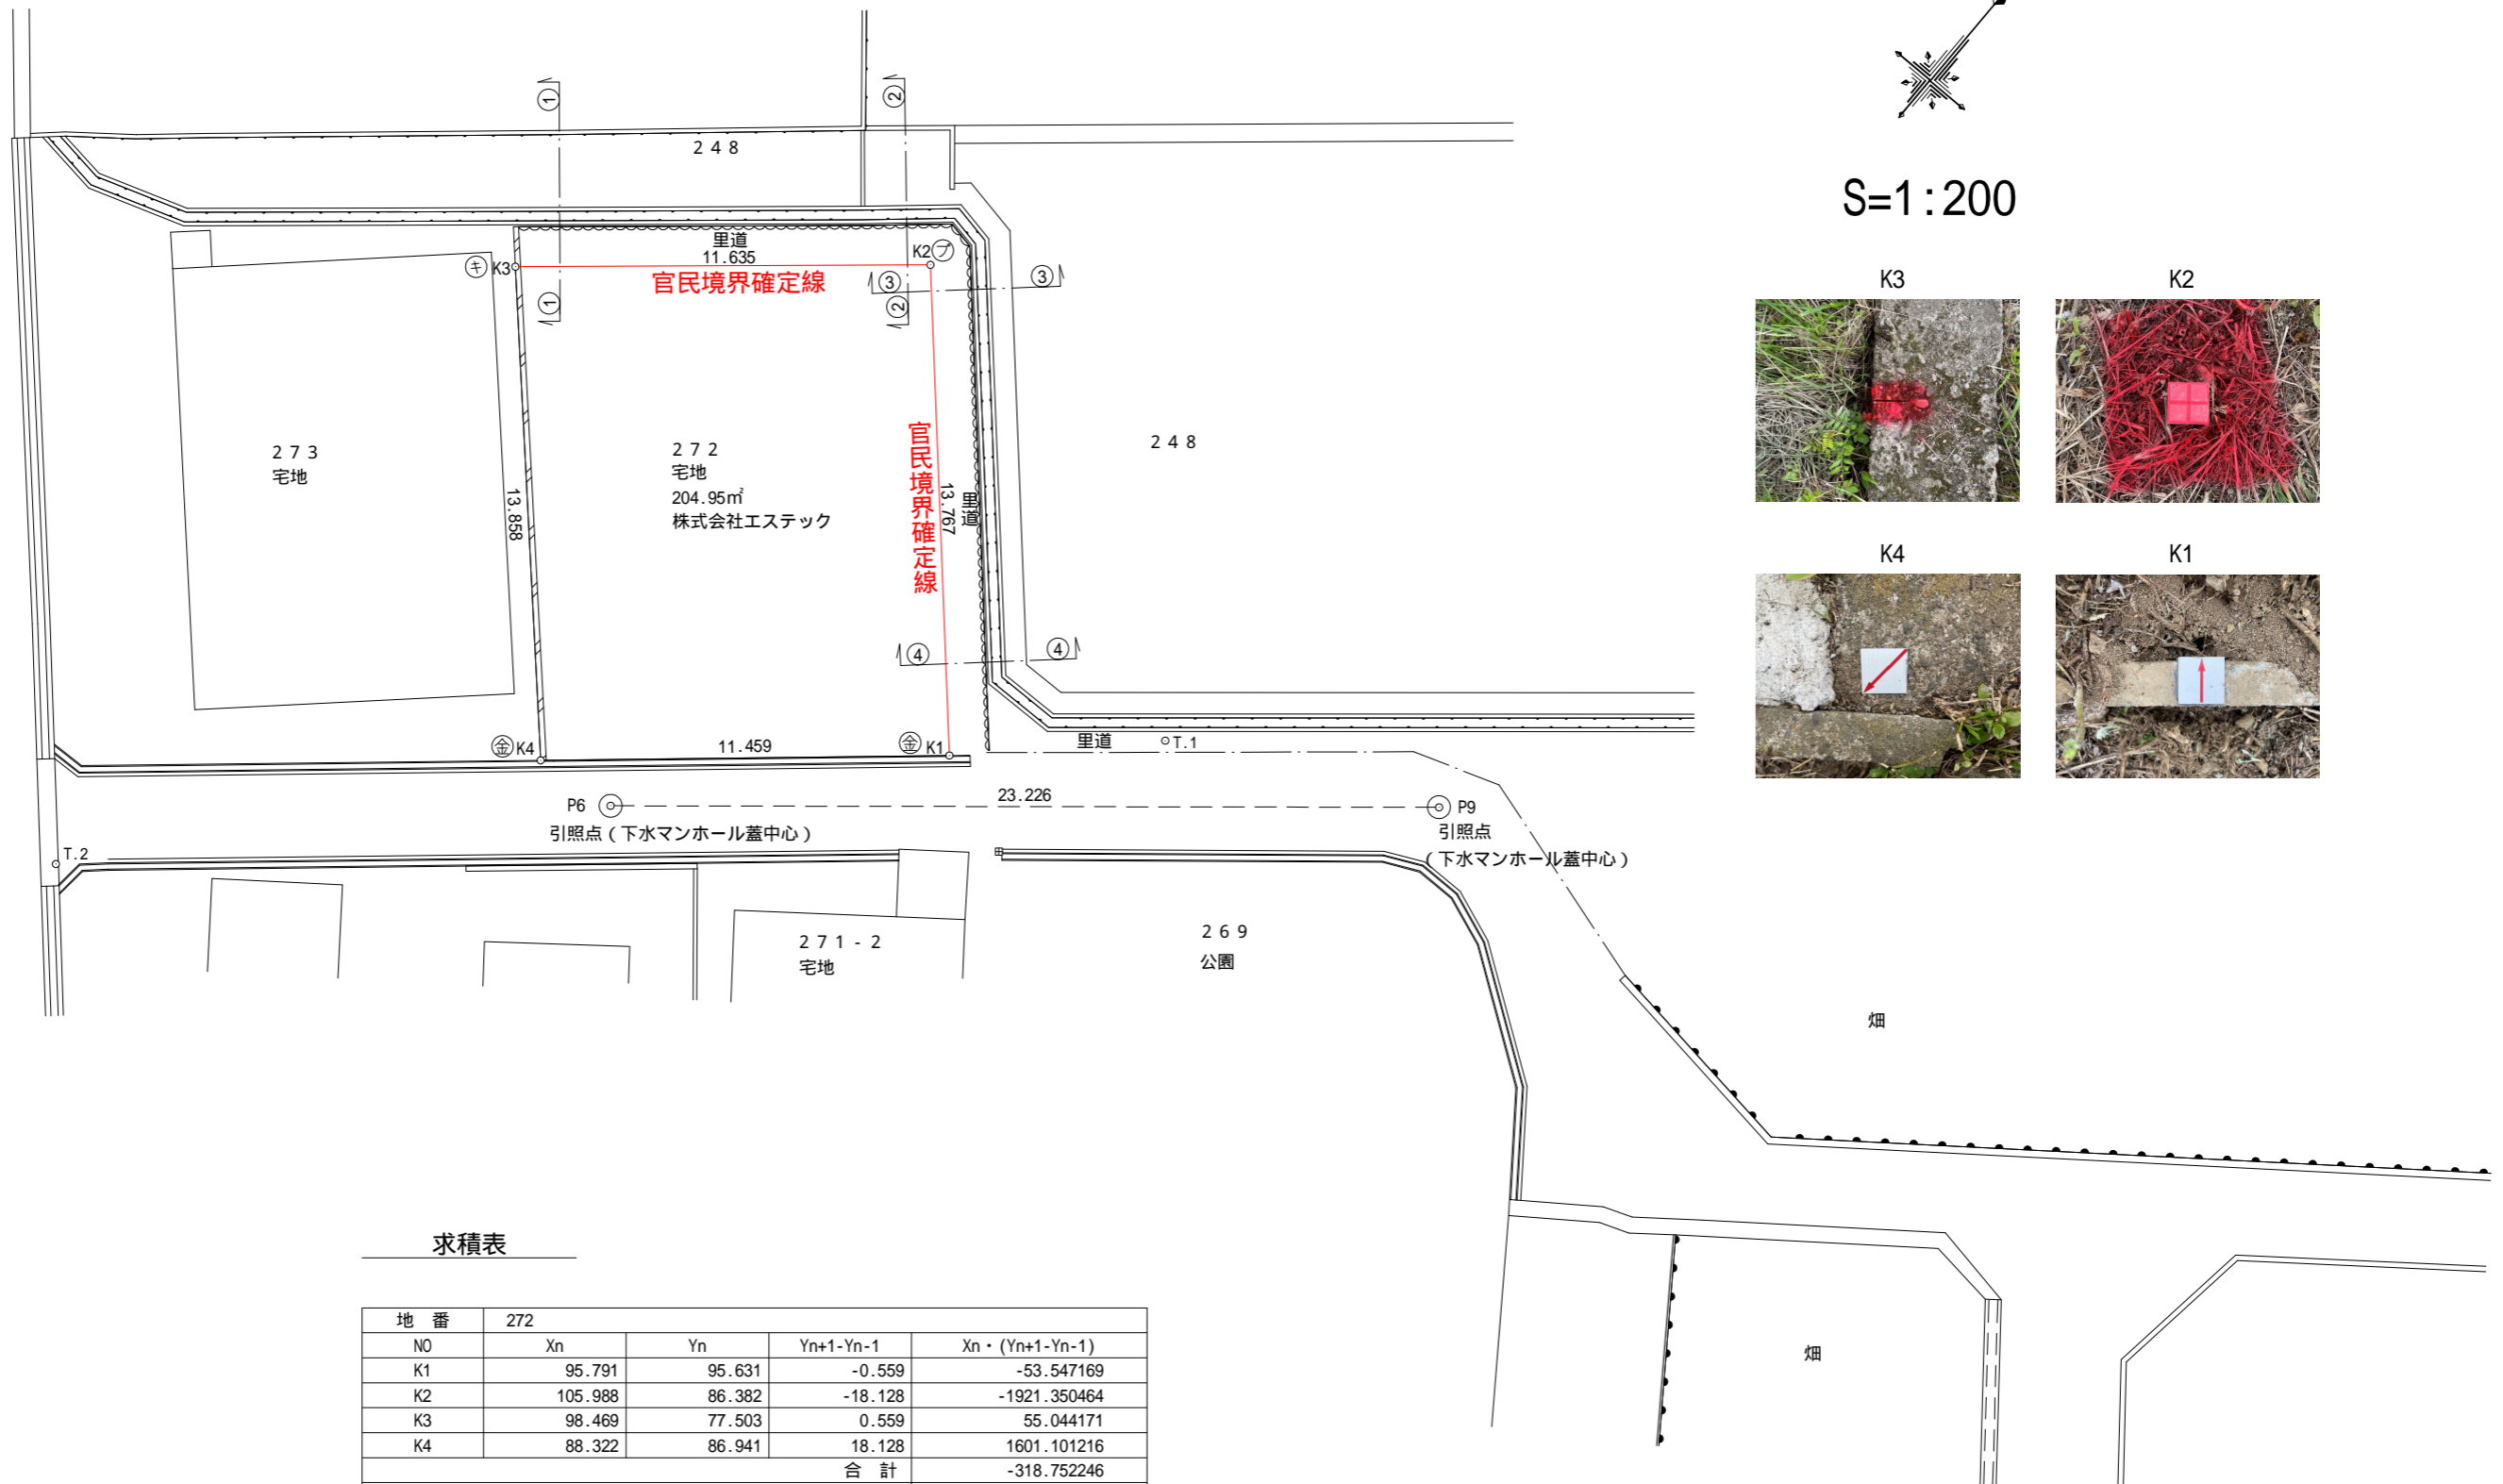

求積表

地番	272			
NO	Xn	Yn	Yn+1-Yn-1	Xn · (Yn+1-Yn-1)
K1	95.791	95.631	-0.559	-53.547169
K2	105.988	86.382	-18.128	-1921.350464
K3	98.469	77.503	0.559	55.044171
K4	88.322	86.941	18.128	1601.101216
合計				-318.752246
合計面積				159.3761230
地積				159.37 m²

筆界点	境界標の種類
Ⓢ	金属 鉄
Ⓞ	金属 標
ⓐ	コンクリート杭
㊦	プラスチック杭
⊕	刻み

現況平面図  
彦根市地蔵町字横田