
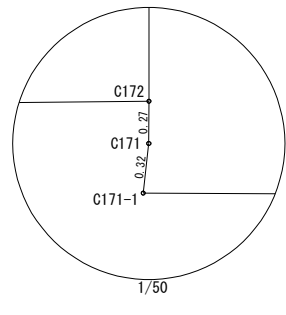
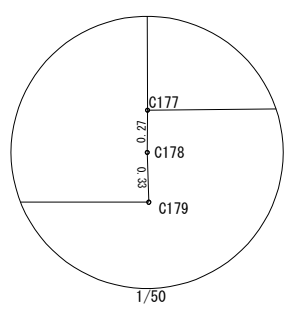
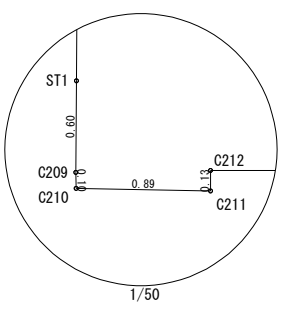
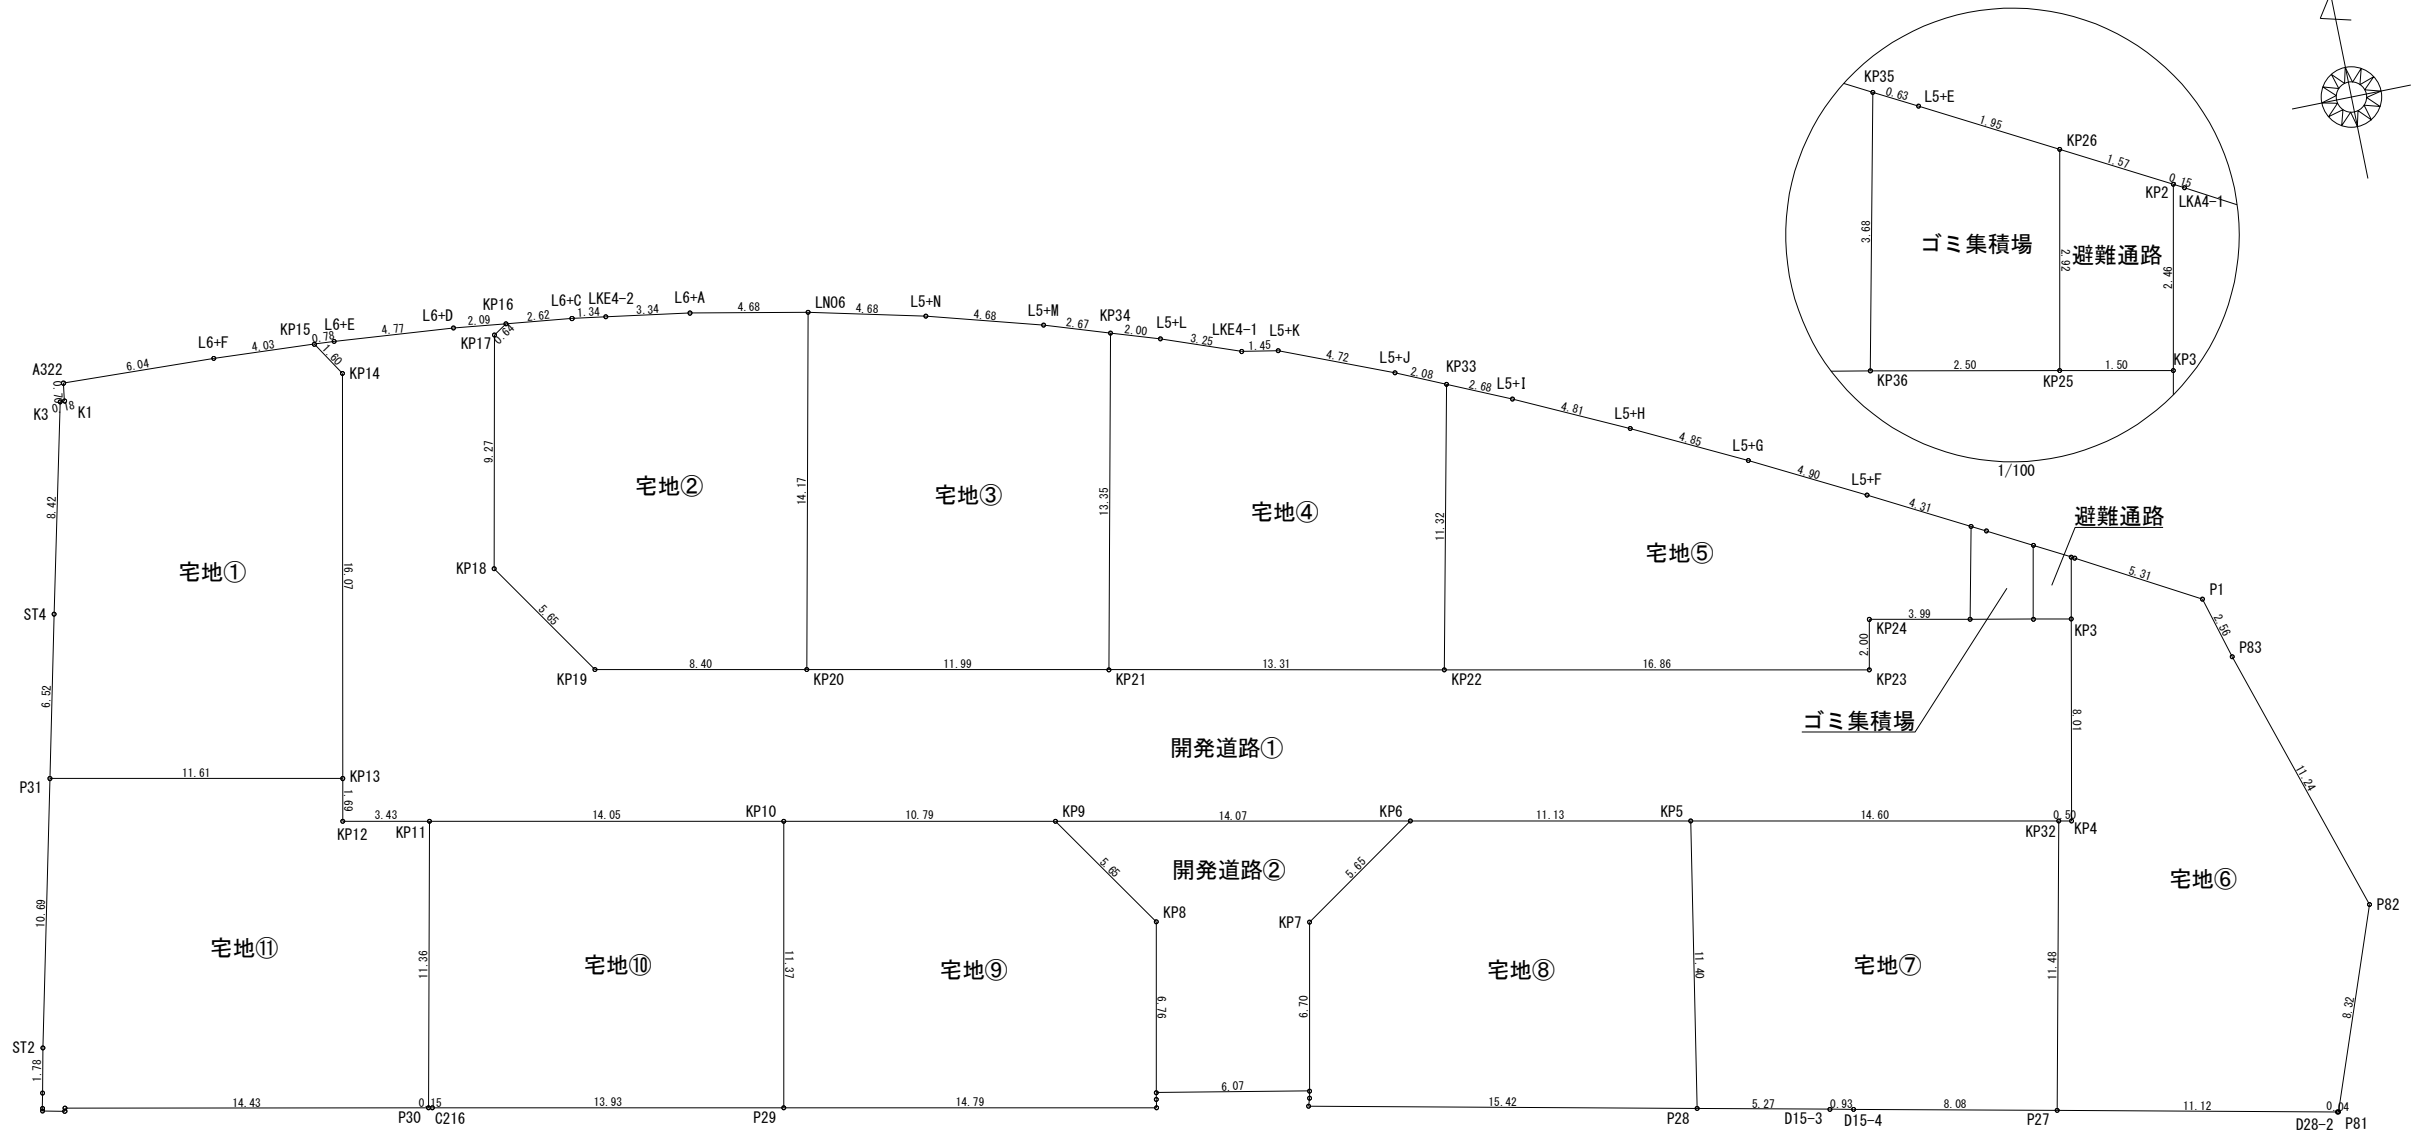


確定丈量図 SCALE=1:300

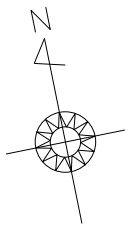

【特記事項】	担 当	年月日	R6.08.21	地 先	甲賀市甲賀町相模大原中地先	図面番号	セガワ測量設計事務所 SSS 測量士 瀬川 千晴
		縮 尺	S=1/300	図面名	確定丈量図	N010	