


区画別丈量図 SCALE=1:300

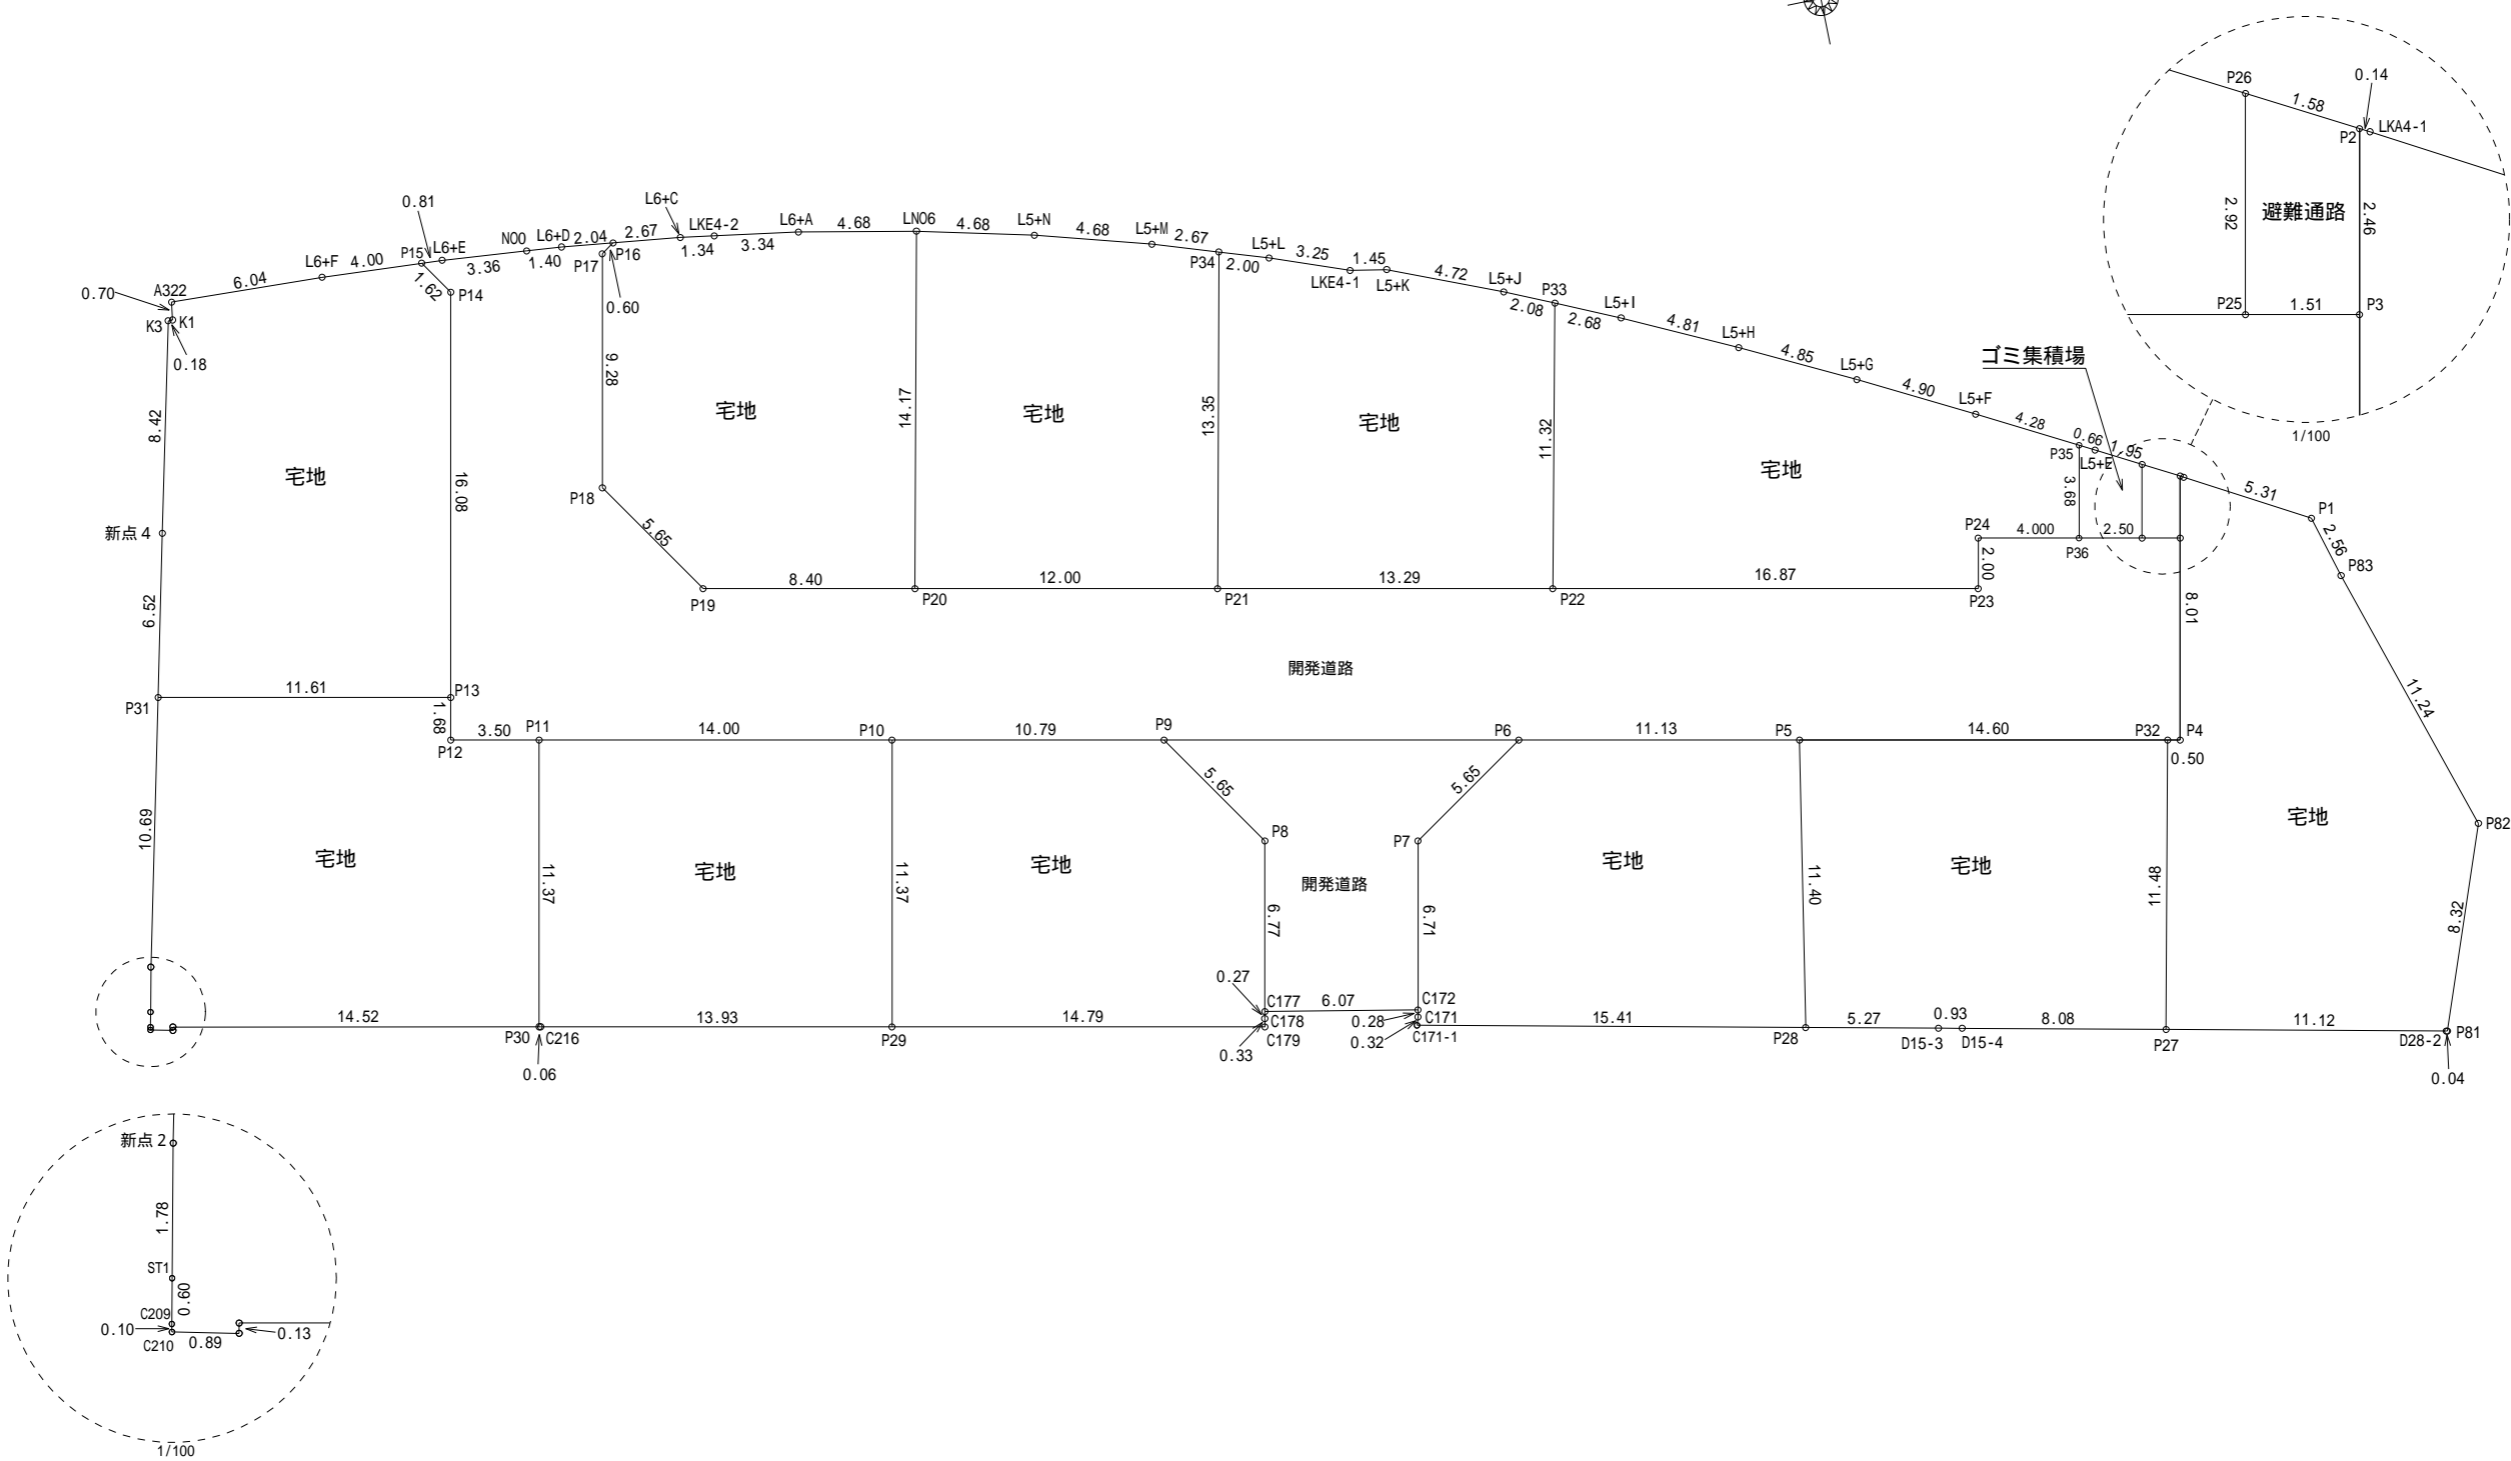

【特記事項】	担当	年月日	R5.11.10	地先	甲賀市甲賀町相模・大原中 地先	図面番号	N010
		縮尺	S=1/300	図面名	区画別丈量図		

セガワ測量設計事務所 SSS
 測量士 瀬川 千晴