


地番	377-4 377-7, 377-8, 377-9
土地の所在	東近江市八日市浜野町

# 地積測量図 1/2

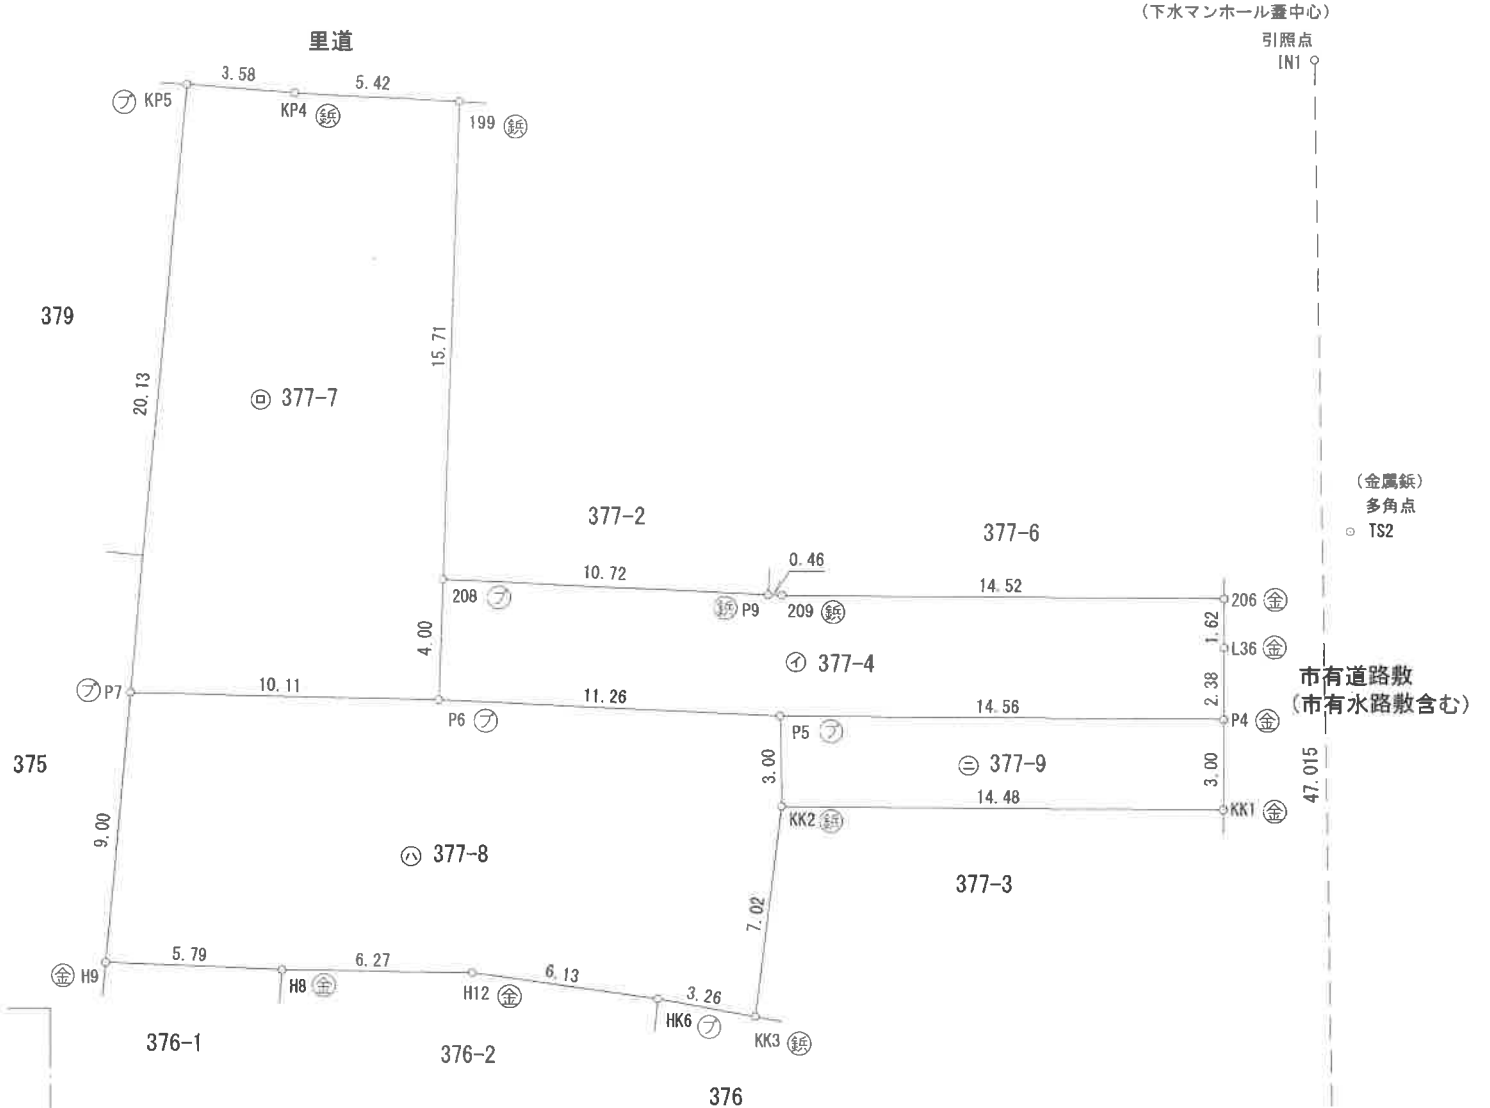

(下水マンホール蓋中心)  
引照点  
IN1

(金属板)  
多角点  
○ TS2


市有道路敷  
(市有水路敷含む)

47.015  
KK1 (金)

(下水マンホール蓋中心)  
引照点  
M5

(金属板)  
街区多角点  
○ 10A15

多角点網図  
S=1:2500

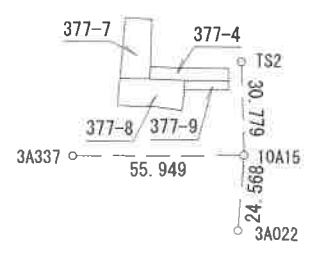

点名	X座標	Y座標	備考
3A022	-98050.339	17930.675	街区補助点 (金属板)
10A15	-98026.514	17936.671	街区多角点 (金属板)
3A337	-98016.900	17881.554	街区補助点 (金属板)
TS2	-97996.080	17941.265	多角点 (金属板)

筆界点	境界標の種類
鉄	金属板
金	金属標
コ	コンクリート杭
フ	プラスチック杭
+	刻み

(日調連9)

作成者 愛知郡愛荘町豊満489番地6 (令和2年1月26日作成)  
土地家屋調査士 村西浩 (平成 年 月 日作成)

申請人 株式会社 テック・ワークス  
代表取締役 田邊 光一

縮尺 1/250

地番 377-4  
377-7, 377-8, 377-9

土地の所在 東近江市八日市浜野町

地積測量図 2/2

求積表

NO	Xn	Yn	Yn+1-Yn-1	Xn · (Yn+1-Yn-1)
208	-97992.581	17911.568	11.311	-1108394.083691
P9	-97994.900	17922.035	10.920	-1070104.308000
209	-97995.000	17922.488	14.747	-1445132.265000
206	-97997.574	17936.782	14.005	-1372456.023870
L36	-97999.168	17936.493	-0.726	71147.395968
P4	-98001.509	17936.056	-14.771	1447580.289439
P5	-97998.927	17921.722	-25.332	2482508.818764
P6	-97996.491	17910.724	-10.154	995056.369614
合計				206.193224
合計面積				103.0966120
地積				103.09 m <sup>2</sup>

NO	Xn	Yn	Yn+1-Yn-1	Xn · (Yn+1-Yn-1)
KP5	-97975.128	17906.130	8.806	-862768.977168
KP4	-97976.004	17909.602	8.754	-857681.939016
199	-97977.222	17914.884	1.966	-192623.218452
208	-97992.581	17911.568	-4.160	407649.136960
P6	-97996.491	17910.724	-10.772	1055618.201052
P7	-97994.539	17900.796	-4.594	450186.912166
合計				380.115542
合計面積				190.0577710
地積				190.03 m <sup>2</sup>

NO	Xn	Yn	Yn+1-Yn-1	Xn · (Yn+1-Yn-1)
P7	-97994.539	17900.796	12.313	-1206606.758707
P6	-97996.491	17910.724	20.926	-2050674.570666
P5	-97998.927	17921.722	10.523	-1031242.708821
KK2	-98001.890	17921.247	-2.574	252256.864860
KK3	-98008.590	17919.148	-5.160	505724.324400
HK6	-98007.468	17916.087	-8.908	873050.524944
H12	-98005.603	17910.240	-12.012	1177243.303236
H8	-98004.430	17904.075	-11.829	1159294.402470
H9	-98003.217	17898.411	-3.279	321352.548543
合計				397.930259
合計面積				198.9651295
地積				198.96 m <sup>2</sup>

NO	Xn	Yn	Yn+1-Yn-1	Xn · (Yn+1-Yn-1)
P5	-97998.927	17921.722	14.809	-1451266.109943
P4	-98001.509	17936.056	13.783	-1350754.798547
KK1	-98004.458	17935.505	-14.809	1451348.018522
KK2	-98001.890	17921.247	-13.783	1350760.049870
合計				87.159902
合計面積				43.5799510
地積				43.57 m <sup>2</sup>

総合計面積 535.6994635 m<sup>2</sup>

引照点	X座標	Y座標	距離	方向角
IN1	-97980.636	17942.876	47.015	9° 21' 03"
M5	-98027.026	17935.237	47.015	189° 21' 03"

引照点	境界点	距離
IN1	206	18.001
IN1	KK1	24.936
M5	206	29.492
M5	KK1	22.570

測量年月日 令和 2年 1月 26日

座標系 世界測地系 VI系

(日調連9)

作成者 愛知郡愛荘町豊満489番地6 村西 浩 (令和 2年 1月 26日 作成)  
土地家屋調査士 平成 年 月 日 作成)

申請人 株式会社 テック・ワークス  
代表取締役 田邊 光一

縮尺 1/