

地積測量図

1/3

地番	1311, 1311-7ないし1311-19
土地の所在	甲賀市甲南町寺庄字下川原

拡大図1/250

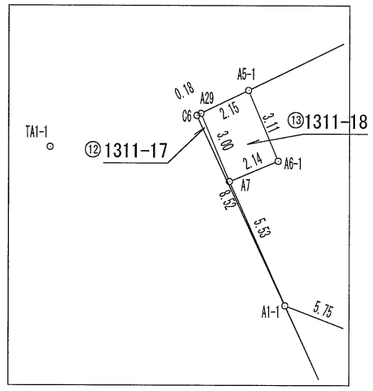

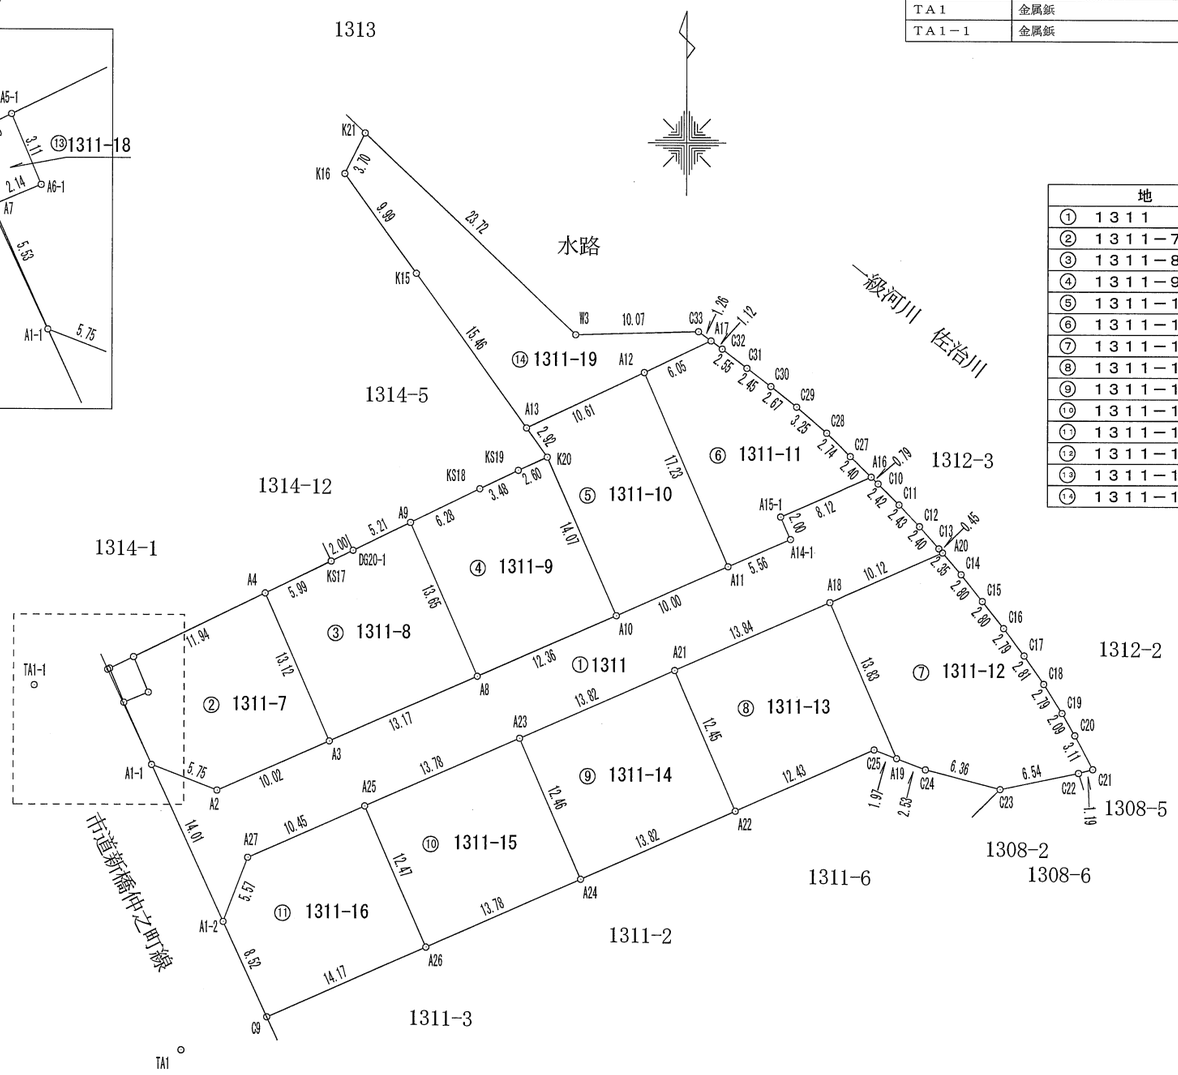

引照点	名称	X座標	Y座標
TA1	金属鋲	−119263.811	15944.128
TA1−1	金属鋲	−119234.229	15932.024

引照点	境界点	距離
TA1	A29	31.506
TA1	C9	7.524
TA1−1	C9	32.992
TA1−1	A29	6.328

地番	面積
① 1311	423.6069170 ㎡
② 1311−7	166.5492105 ㎡
③ 1311−8	176.4448270 ㎡
④ 1311−9	171.8586550 ㎡
⑤ 1311−10	171.8694320 ㎡
⑥ 1311−11	166.8890740 ㎡
⑦ 1311−12	233.6879675 ㎡
⑧ 1311−13	173.3126440 ㎡
⑨ 1311−14	172.2295530 ㎡
⑩ 1311−15	171.8878835 ㎡
⑪ 1311−16	170.7316460 ㎡
⑫ 1311−17	0.5886595 ㎡
⑬ 1311−18	6.5816345 ㎡
⑭ 1311−19	186.5560010 ㎡

測量年月日	令和６年１０月２６日
座標系	任意座標

作成者	滋賀県湖南市石部東二丁目6番36号 土地家屋調査士　竹内勉	(令和 6 年 10月 28日作成)	申請人	株式会社テック・ワークス 代表取締役　田邉光一	縮尺	1／500

地番	1311, 1311-7ないし1311-19
土地の所在	甲賀市甲南町寺庄字下川原

地積測量図

求積表

地番	① 1311			
NO	Xn	Yn	Yn+1−Yn−1	Xn・(Yn+1−Yn−1)
A1−1	−119240.680	15941.636	−0.545	64986.170600
A2	−119242.738	15947.008	14.549	−1734862.595162
A3	−119238.712	15956.185	21.239	−2532511.004168
A8	−119233.421	15968.247	23.388	−2788631.250348
A10	−119228.452	15979.573	20.486	−2442514.067672
A11	−119224.434	15988.733	14.252	−1699186.633368
A14−1	−119222.201	15993.825	4.288	−511224.797888
A15−1	−119220.368	15993.021	6.641	−791742.463888
A16	−119217.102	16000.466	8.015	−955525.072530
C10	−119217.656	16001.036	2.291	−273127.649896
C11	−119219.361	16002.757	3.404	−405822.704844
C12	−119221.120	16004.440	3.279	−390926.052480
C13	−119222.924	16006.036	1.896	−226046.663904
A20	−119223.263	16006.336	−8.970	1069432.669110
A18	−119227.330	15997.066	−21.946	2616562.984180
A21	−119232.891	15984.390	−25.333	3020526.827703
A23	−119238.444	15971.733	−25.278	3014109.387432
A25	−119243.980	15959.112	−22.191	2646143.160180
A27	−119248.179	15949.542	−11.559	1378389.701061
A1−2	−119253.386	15947.553	−7.906	942817.269716
			合計	847.213834
			合計面積	423.6069170
			地積	423.60 ㎡

地番	② 1311−7			
NO	Xn	Yn	Yn+1−Yn−1	Xn・(Yn+1−Yn−1)
A1−1	−119240.680	15941.636	−7.641	911118.035880
A7	−119235.636	15939.367	−0.287	34220.627532
A6−1	−119234.803	15941.349	0.774	−92287.737522
A5−1	−119231.927	15940.141	9.541	−1137591.815507
A4	−119226.707	15950.890	16.044	−1912873.287108
A3	−119238.712	15956.185	−3.882	462884.679984
A2	−119242.738	15947.008	−14.549	1734862.595162
			合計	333.098421
			合計面積	166.5492105
			地積	166.54 ㎡

地番	③ 1311−8			
NO	Xn	Yn	Yn+1−Yn−1	Xn・(Yn+1−Yn−1)
A3	−119238.712	15956.185	−17.357	2069626.324184
A4	−119226.707	15950.890	0.099	−11803.443993
KS17	−119224.088	15956.284	7.191	−857340.416808
DG20−1	−119223.208	15958.081	6.478	−772327.941424
A9	−119220.917	15962.762	10.166	−1211999.842222
A8	−119233.421	15968.247	−6.577	784198.209917
			合計	352.889654
			合計面積	176.4448270
			地積	176.44 ㎡

地番	④ 1311−9			
NO	Xn	Yn	Yn+1−Yn−1	Xn・(Yn+1−Yn−1)
A8	−119233.421	15968.247	−16.811	2004433.040431
A9	−119220.917	15962.762	0.156	−18598.463052
KS18	−119218.157	15968.403	8.786	−1047450.727402
KS19	−119216.646	15971.548	5.516	−657599.019336
K20	−119215.563	15973.919	8.025	−956704.893075
A10	−119228.452	15979.573	−5.672	676263.779744
			合計	343.717310
			合計面積	171.8586550
			地積	171.85 ㎡

地番	⑤ 1311−10			
NO	Xn	Yn	Yn+1−Yn−1	Xn・(Yn+1−Yn−1)
A10	−119228.452	15979.573	−14.814	1766250.287928
K20	−119215.563	15973.919	−7.363	877784.190369
A13	−119213.191	15972.210	7.888	−940353.650608
A12	−119208.647	15981.807	16.523	−1969684.474381
A11	−119224.434	15988.733	−2.234	266347.385556
			合計	343.738864
			合計面積	171.8694320
			地積	171.86 ㎡

地番	⑥ 1311−11			
NO	Xn	Yn	Yn+1−Yn−1	Xn・(Yn+1−Yn−1)
A11	−119224.434	15988.733	−12.018	1432839.247812
A12	−119208.647	15981.807	−1.449	172733.329503
A17	−119206.054	15987.284	6.390	−761726.685060
C32	−119206.715	15988.197	2.940	−350467.742100
C31	−119208.276	15990.224	3.997	−476475.479172
C30	−119209.748	15992.194	4.062	−484229.996376
C29	−119211.415	15994.286	4.563	−543961.686645
C28	−119213.530	15996.757	4.456	−531215.489680
C27	−119215.428	15998.742	3.709	−442170.022452
A16	−119217.102	16000.466	−5.721	682041.040542
A15−1	−119220.368	15993.021	−6.641	791742.463888
A14−1	−119222.201	15993.825	−4.288	511224.797888
			合計	333.778148
			合計面積	166.8890740
			地積	166.88 ㎡

作成者	滋賀県湖南市石部東二丁目6番36号 土地家屋調査士　竹内勉	(令和 6 年 10月 28日作成)

申請人	株式会社テック・ワークス 代表取締役　田邉光一	縮尺	1／1

地　番	1311, 1311-7ないし1311-19
土地の所在	甲賀市甲南町寺庄字下川原

地積測量図

地　番	⑦ 1311－12			
NO	Xn	Yn	Yn+1－Yn－1	Xn・（Yn+1－Yn－1）
A18	－119227.330	15997.066	3.714	－442810.303620
A20	－119223.263	16006.336	10.825	－1290591.821975
C14	－119225.025	16007.891	3.310	－394634.832750
C15	－119227.208	16009.646	3.510	－418487.500080
C16	－119229.399	16011.401	3.447	－410983.738353
C17	－119231.621	16013.093	3.300	－393464.349300
C18	－119233.930	16014.701	3.119	－371890.627670
C19	－119236.285	16016.212	2.560	－305244.889600
C20	－119238.095	16017.261	2.510	－299287.618450
C21	－119240.843	16018.722	0.301	－35891.493743
C22	－119241.150	16017.562	－7.568	902417.023200
C23	－119242.481	16011.154	－12.570	1498877.986170
C24	－119240.898	16004.992	－8.532	1017363.341736
A19	－119239.995	16002.622	－7.926	945096.200370
			合　計	467.375935
			合　計　面　積	233.6879675
			地　積	233.68 ㎡

地　番	⑧ 1311－13			
NO	Xn	Yn	Yn+1－Yn－1	Xn・（Yn+1－Yn－1）
A21	－119232.891	15984.390	7.672	－914754.739752
A18	－119227.330	15997.066	18.232	－2173752.680560
A19	－119239.995	16002.622	3.712	－442618.861440
C25	－119239.293	16000.778	－13.228	1577297.367804
A22	－119244.297	15989.394	－16.388	1954175.539236
			合　計	346.625288
			合　計　面　積	173.3126440
			地　積	173.31 ㎡

地　番	⑨ 1311－14			
NO	Xn	Yn	Yn+1－Yn－1	Xn・（Yn+1－Yn－1）
A21	－119232.891	15984.390	17.661	－2105772.087951
A22	－119244.297	15989.394	－7.649	912099.627753
A24	－119249.860	15976.741	－17.661	2106071.777460
A23	－119238.444	15971.733	7.649	－912054.858156
			合　計	344.459106
			合　計　面　積	172.2295530
			地　積	172.22 ㎡

地　番	⑩ 1311－15			
NO	Xn	Yn	Yn+1－Yn－1	Xn・（Yn+1－Yn－1）
A23	－119238.444	15971.733	17.629	－2102054.529276
A24	－119249.860	15976.741	－7.608	907252.934880
A26	－119255.407	15964.125	－17.629	2102353.570003
A25	－119243.980	15959.112	7.608	－907208.199840
			合　計	343.775767
			合　計　面　積	171.8878835
			地　積	171.88 ㎡

地　番	⑪ 1311－16			
NO	Xn	Yn	Yn+1－Yn－1	Xn・（Yn+1－Yn－1）
A25	－119243.980	15959.112	14.583	－1738934.960340
A26	－119255.407	15964.125	－7.961	949392.295127
C9	－119261.111	15951.151	－16.572	1976395.131492
A1－2	－119253.386	15947.553	－1.609	191878.698074
A27	－119248.179	15949.542	11.559	－1378389.701061
			合　計	341.463292
			合　計　面　積	170.7316460
			地　積	170.73 ㎡

地　番	⑫ 1311－17			
NO	Xn	Yn	Yn+1－Yn－1	Xn・（Yn+1－Yn－1）
A7	－119235.636	15939.367	3.432	－409216.702752
A1－1	－119240.680	15941.636	－1.331	158709.345080
C6	－119232.949	15938.036	－3.432	409207.480968
A29	－119232.867	15938.204	1.331	－158698.945977
			合　計	1.177319
			合　計　面　積	0.5886595
			地　積	0.58 ㎡

地　番	⑬ 1311－18			
NO	Xn	Yn	Yn+1－Yn－1	Xn・（Yn+1－Yn－1）
A6－1	－119234.803	15941.349	－0.774	92287.737522
A7	－119235.636	15939.367	－3.145	374996.075220
A29	－119232.867	15938.204	0.774	－92286.239058
A5－1	－119231.927	15940.141	3.145	－374984.410415
			合　計	13.163269
			合　計　面　積	6.5816345
			地　積	6.58 ㎡

地　番	⑭ 1311－19			
NO	Xn	Yn	Yn+1－Yn－1	Xn・（Yn+1－Yn－1）
A13	－119213.191	15972.210	－18.635	2221537.814285
K15	－119200.646	15963.172	－14.903	1776447.227338
K16	－119192.554	15957.307	－4.191	499535.993814
K21	－119189.251	15958.981	18.883	－2250650.626633
W3	－119205.590	15976.190	27.276	－3251451.672840
C33	－119205.310	15986.257	11.094	－1322463.709140
A17	－119206.054	15987.284	－4.450	530466.940300
A12	－119208.647	15981.807	－15.074	1796951.144878
			合　計	373.112002
			合　計　面　積	186.5560010
			地　積	186.55 ㎡

総合計面積	2392.7941045 ㎡

作成者	滋賀県湖南市石部東二丁目6番36号 土地家屋調査士　竹　内　勉	（令和 6 年 10月 28日作成）

申請人	株式会社テック・ワークス 代表取締役　田邉光一	縮尺	1／1